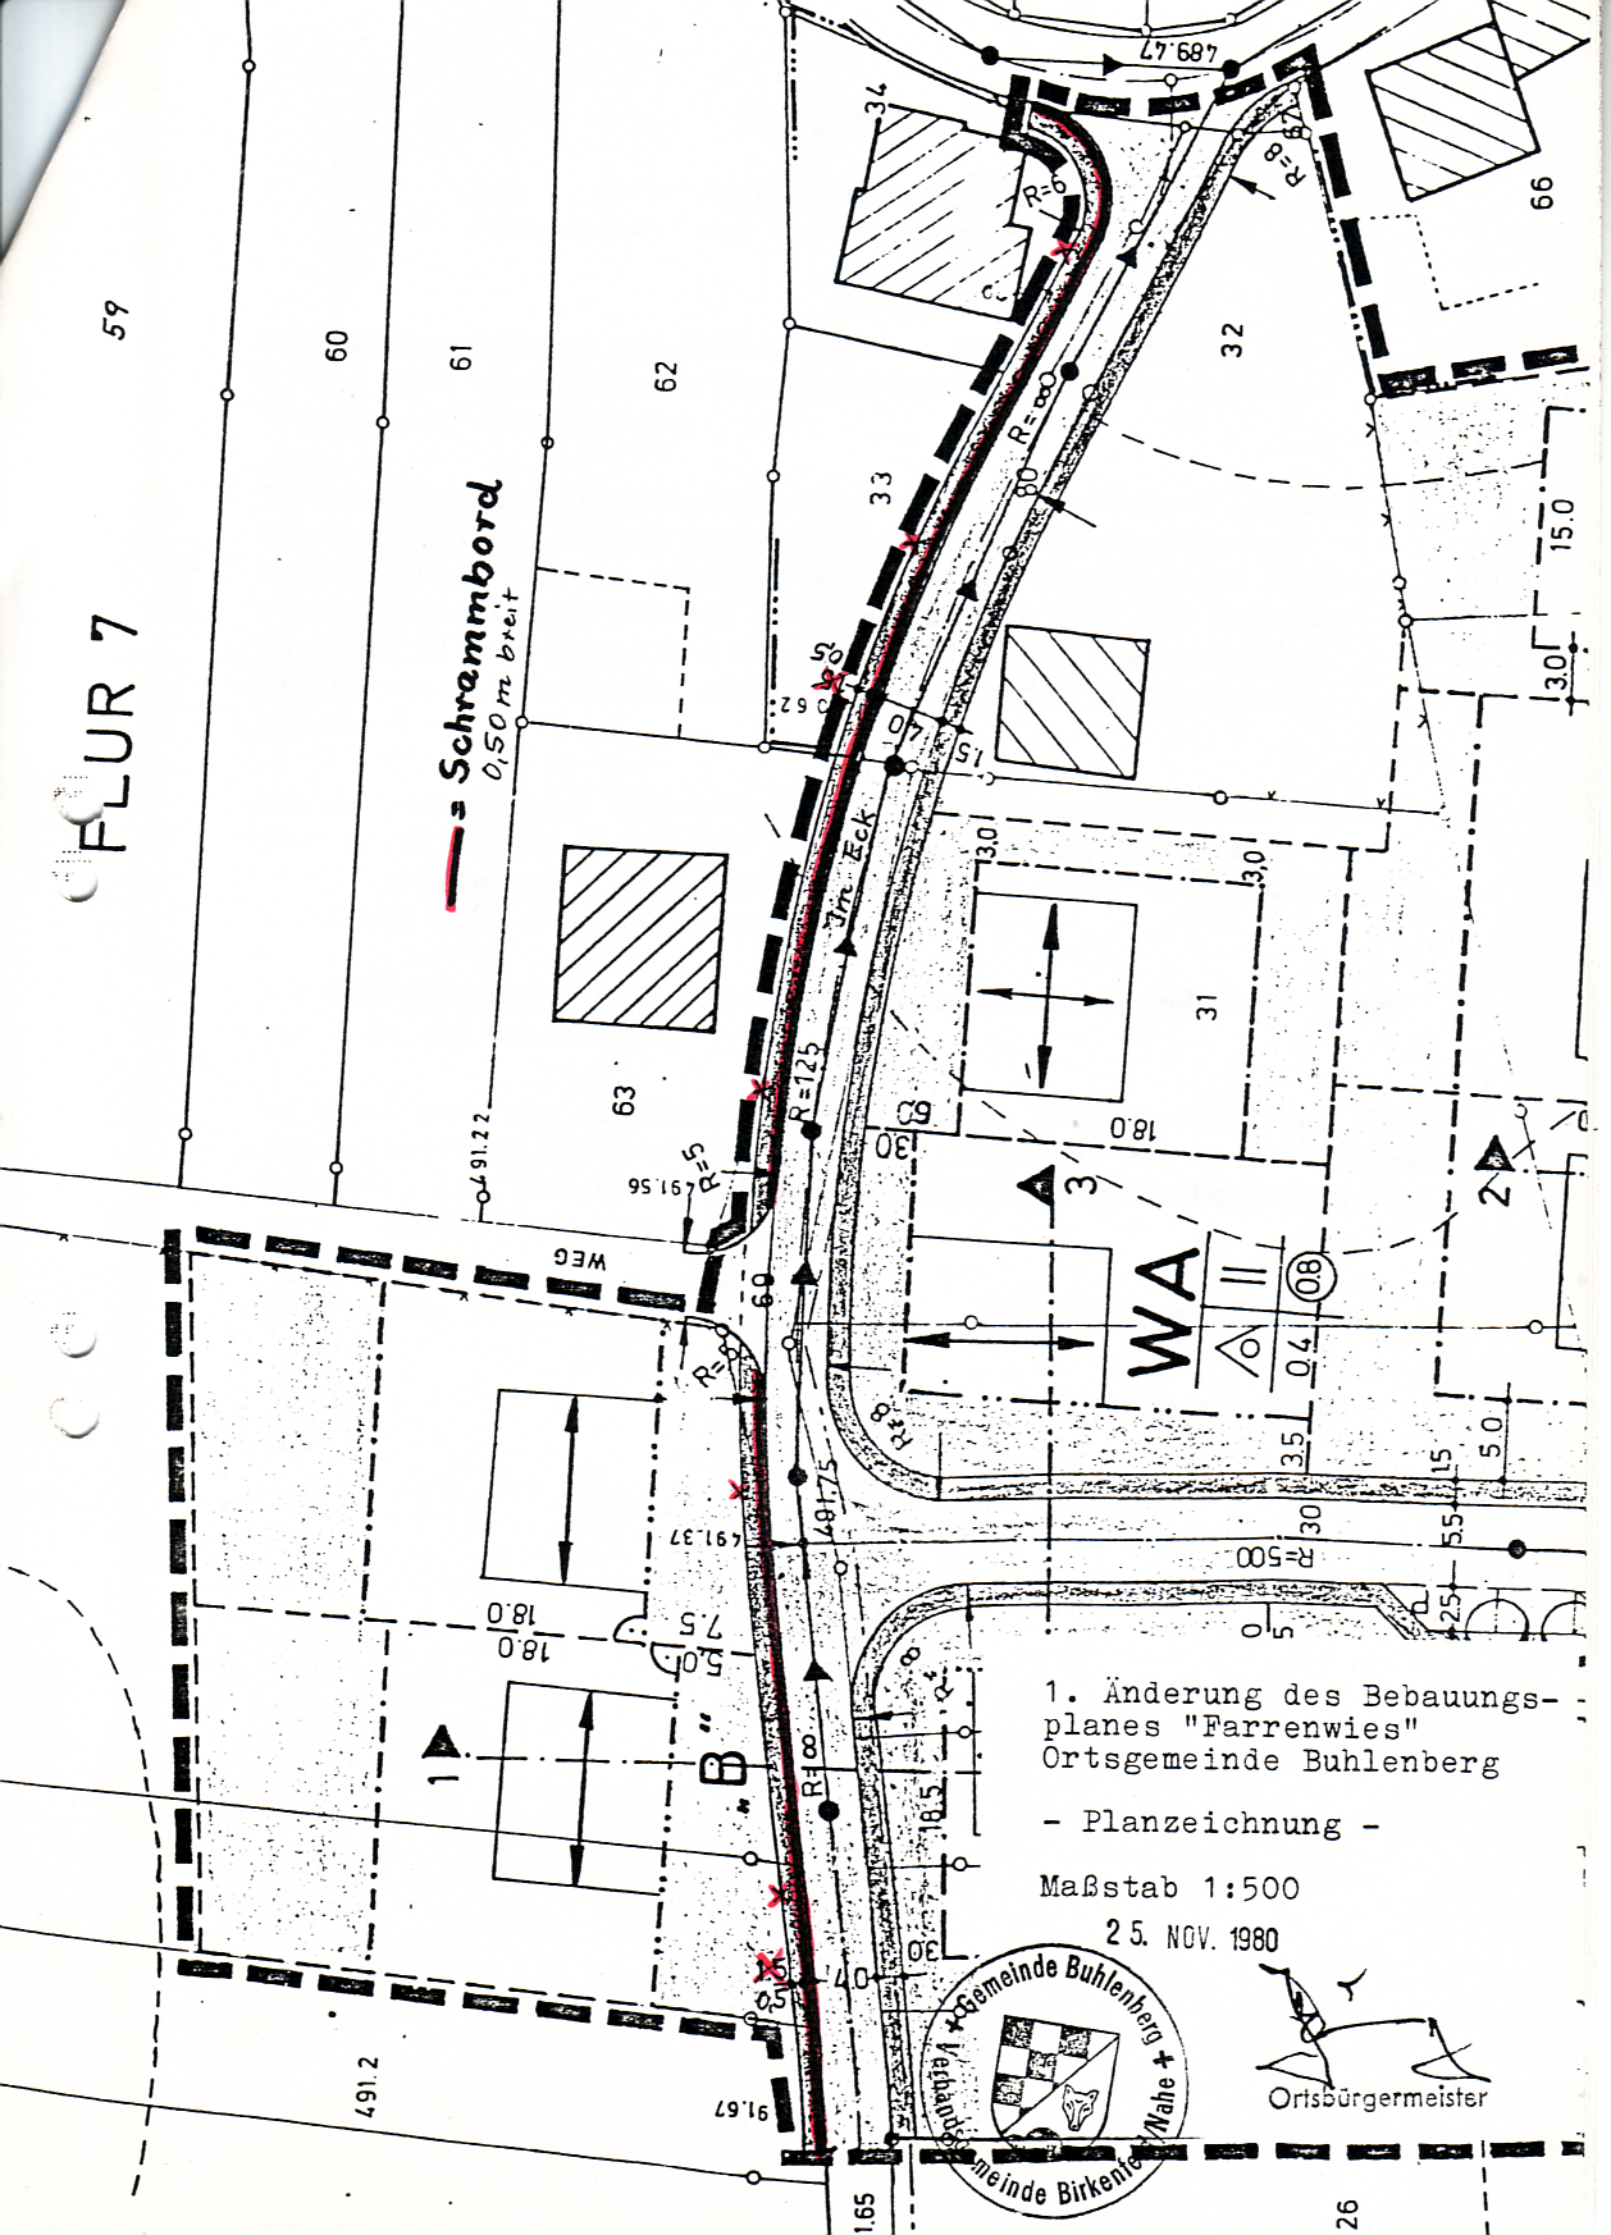
FLUR 7
= Schrammbord
0,50 m breit
WA
WEG
Im Eck
R=125
R=500
R=6
R=8
R=5
R=∞
1. Änderung des Bebauungs-
planes "Farrenwies"
Ortsgemeinde Buhlenberg
- Planzeichnung -
Maßstab 1:500
25. NOV. 1980
Gemeinde Buhlenberg
Verbandsgemeinde Birkenfeld/Nahe
Ortsbürgermeister